



France Sans Tranchées Technologies  
 30/09/2014  
 Hall 1  
 (MAJ le 28.08.2014)

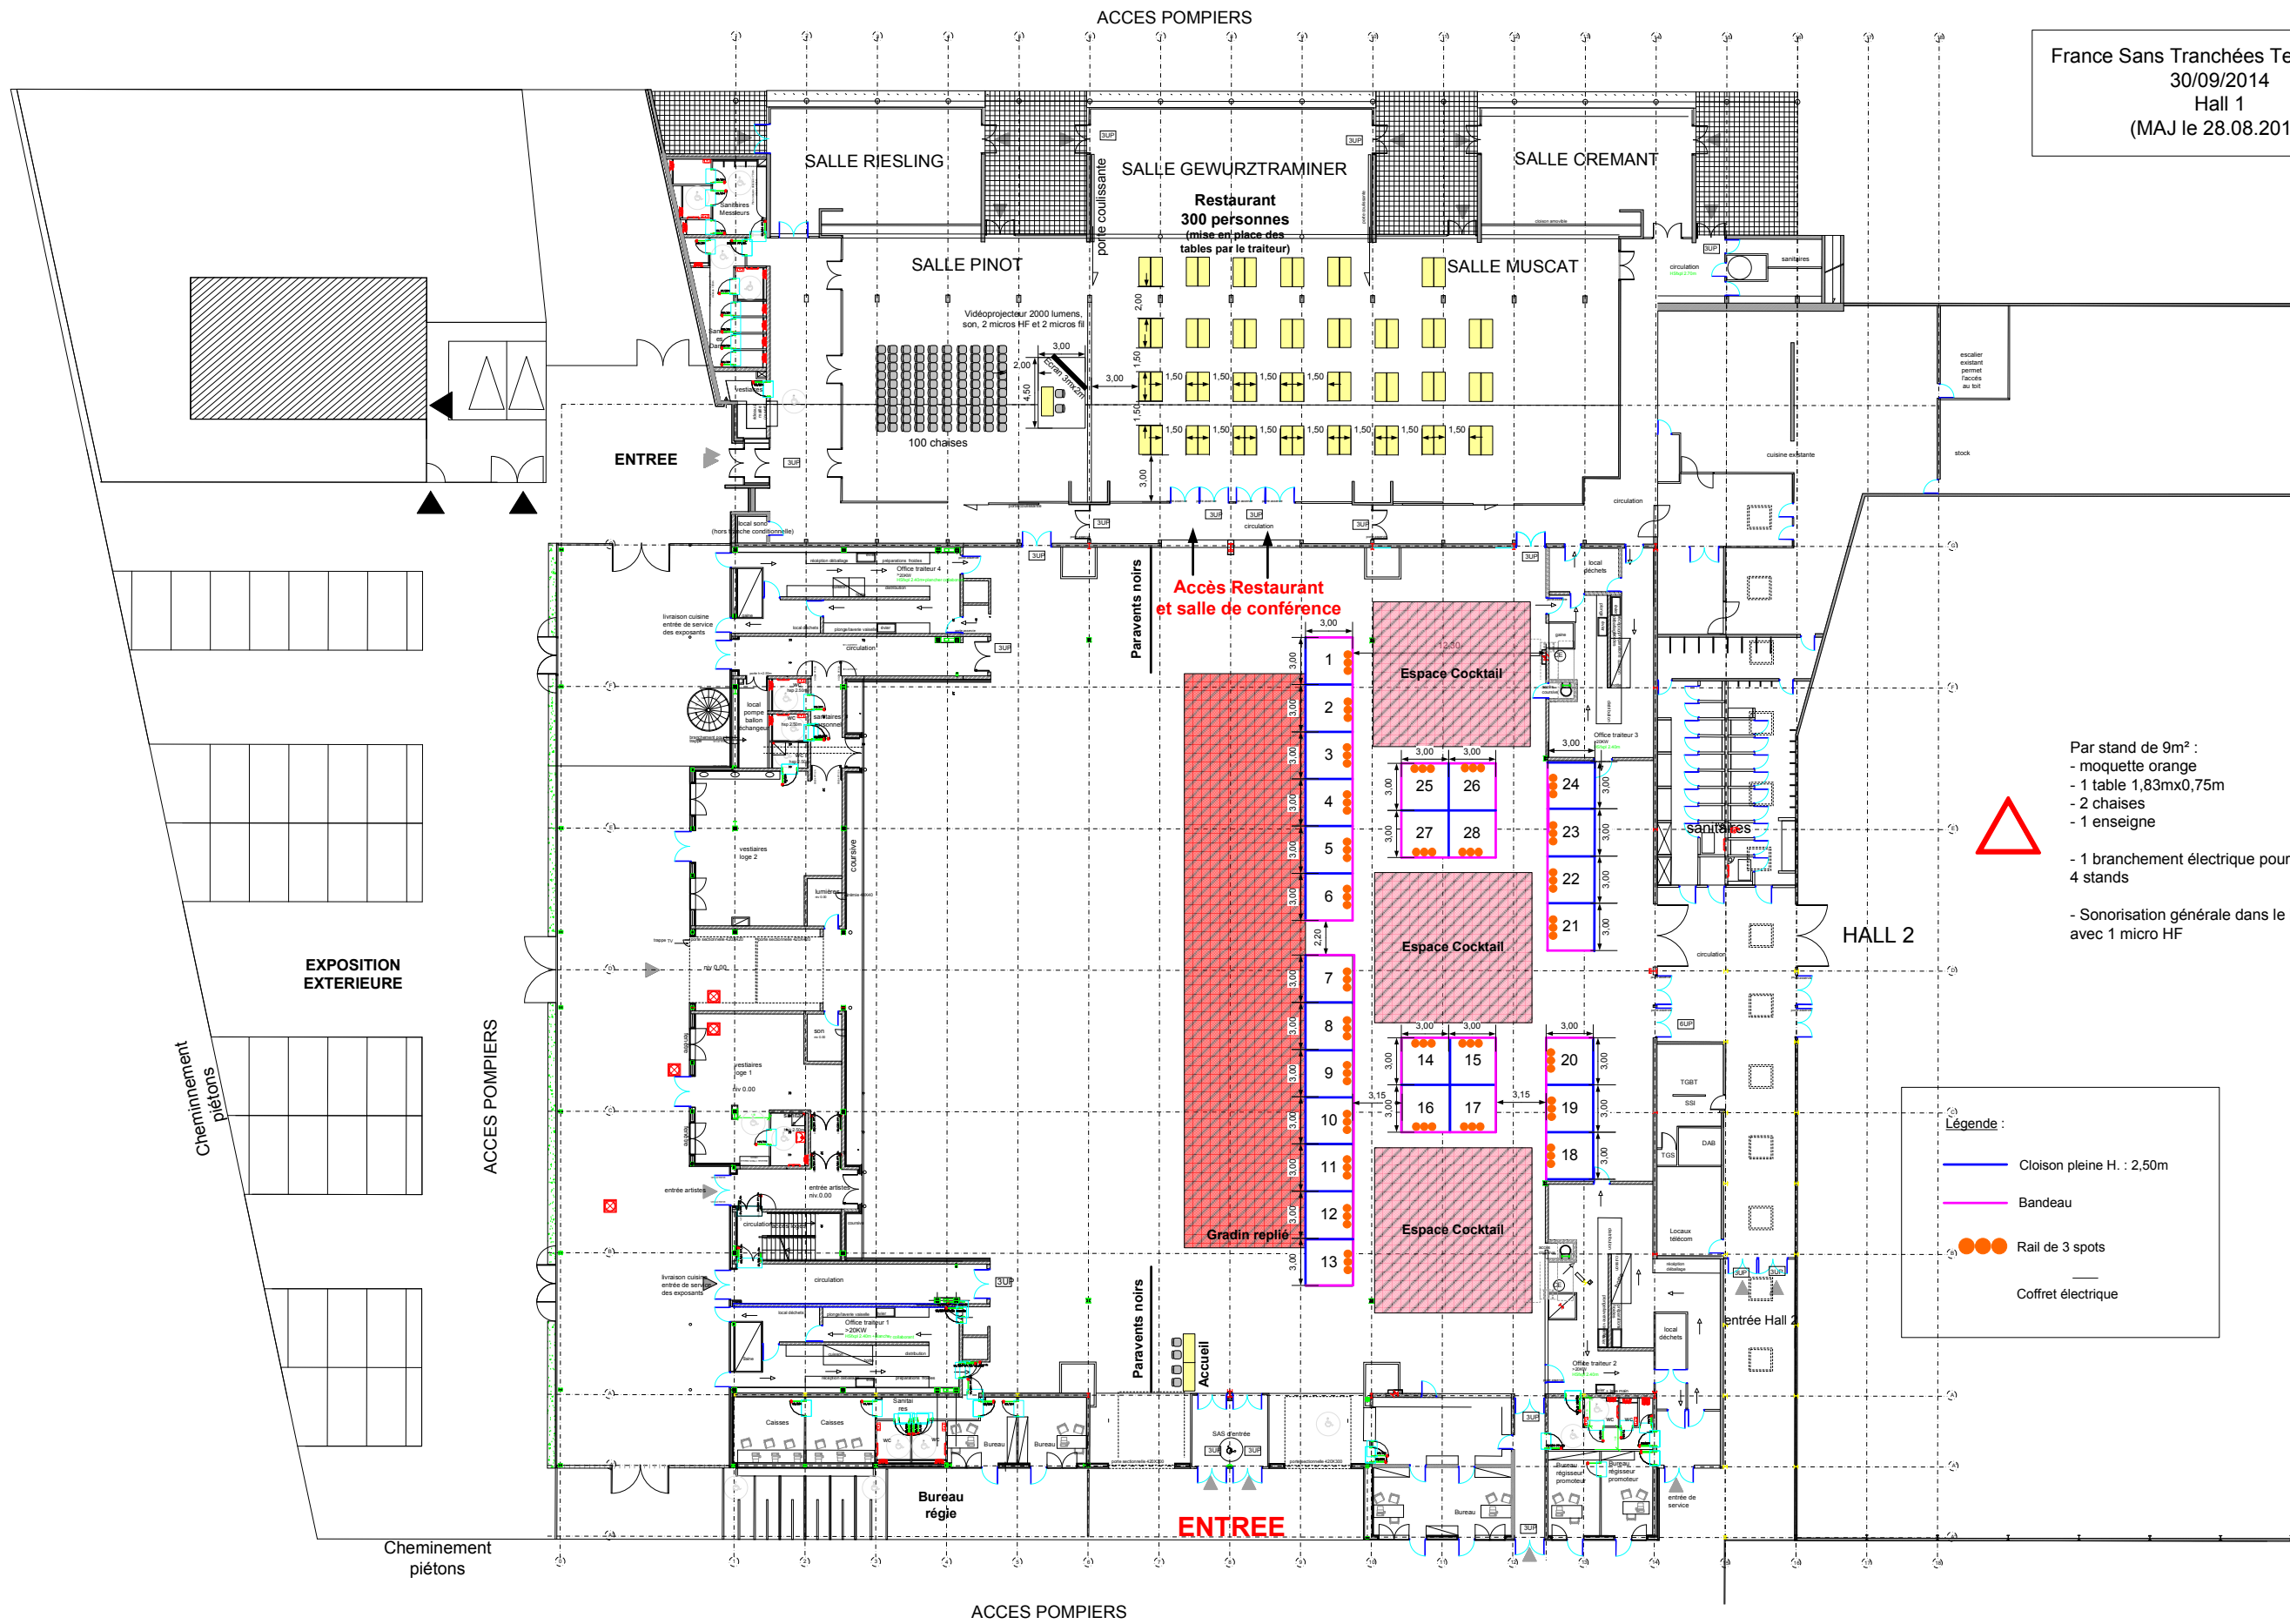

- Par stand de 9m<sup>2</sup> :
- moquette orange
  - 1 table 1,83mx0,75m
  - 2 chaises
  - 1 enseigne
- 1 branchement électrique pour 4 stands
- Sonorisation générale dans le hall 1 avec 1 micro HF

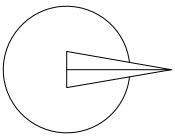

**Légende :**

- Cloison pleine H. : 2.50m
- Bandeau
- Rail de 3 spots
- Coffret électrique

**RDC**